

SERVICE PUBLIC DE WALLONIE  
 TERRITOIRE LOGEMENT PATRIMOINE ENERGIE  
 DEPARTEMENT DE L'AMENAGEMENT DU TERRITOIRE ET DE L'URBANISME  
 Direction du développement territorial  


**PROJET DE REVISION DES PLANS DE SECTEUR DE DINANT - CINEY - ROCHEFORT  
 ET DE BERTRIX - LIBRAMONT - NEUFCHATEAU**


en vue de l'inscription d'une zone d'extraction devenant une zone d'espaces verts au terme de son exploitation,  
 d'une zone d'extraction devenant une zone forestière au terme de son exploitation, et de zones de dépendances d'extraction  
 sur le territoire des communes de ROCHEFORT (Ave-et-Auffe) et de WELLIN (Chanly) en extension de la carrière des Limites.

Vu pour être annexé à notre arrêté du  
 Le Ministre de l'Aménagement du territoire


Willy BORSUS

**PLAN DE SECTEUR**

adapté sur base des dispositions du CoDT; ce plan n'a pas de valeur réglementaire et est présenté pour information.

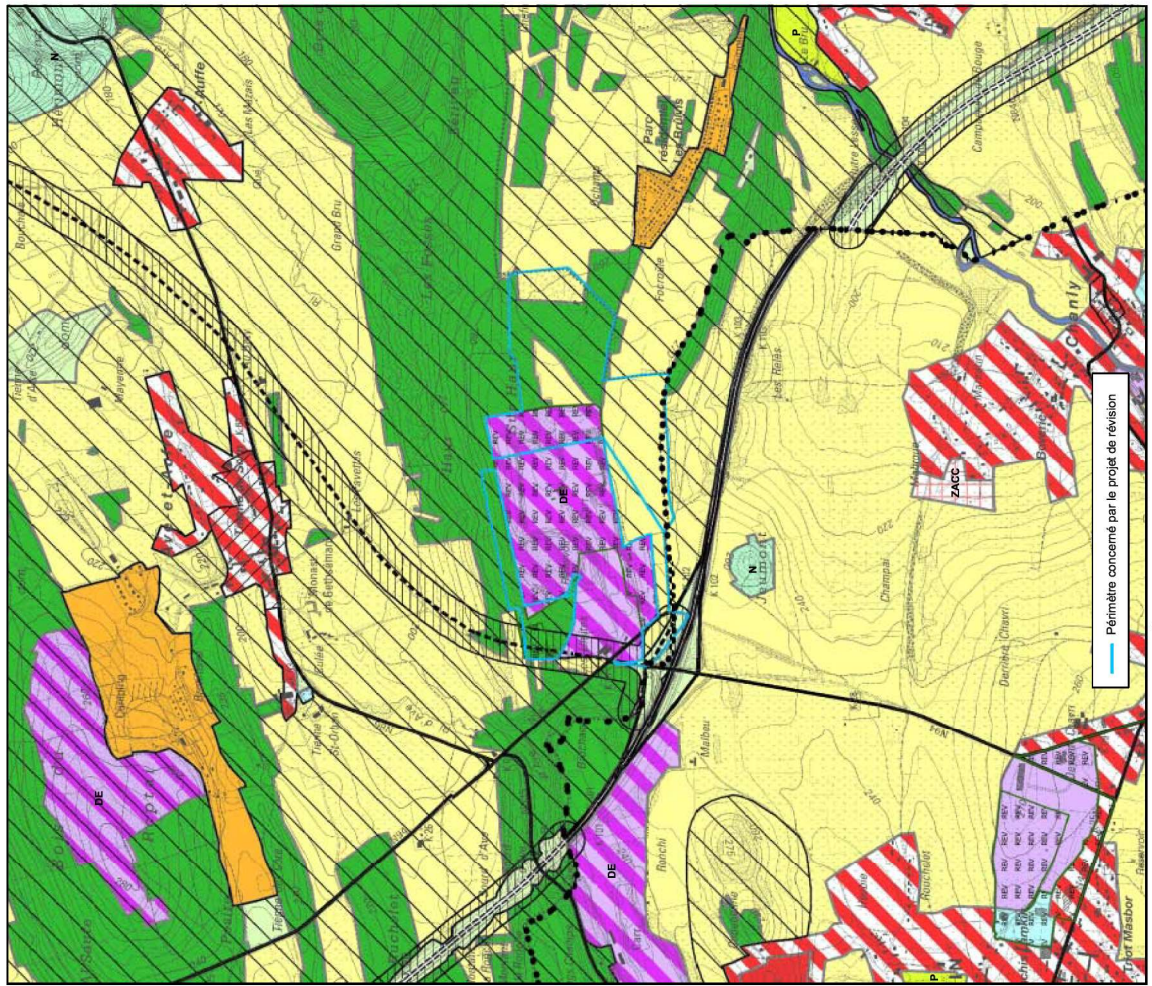

**PROJET DE REVISION DU PLAN DE SECTEUR**

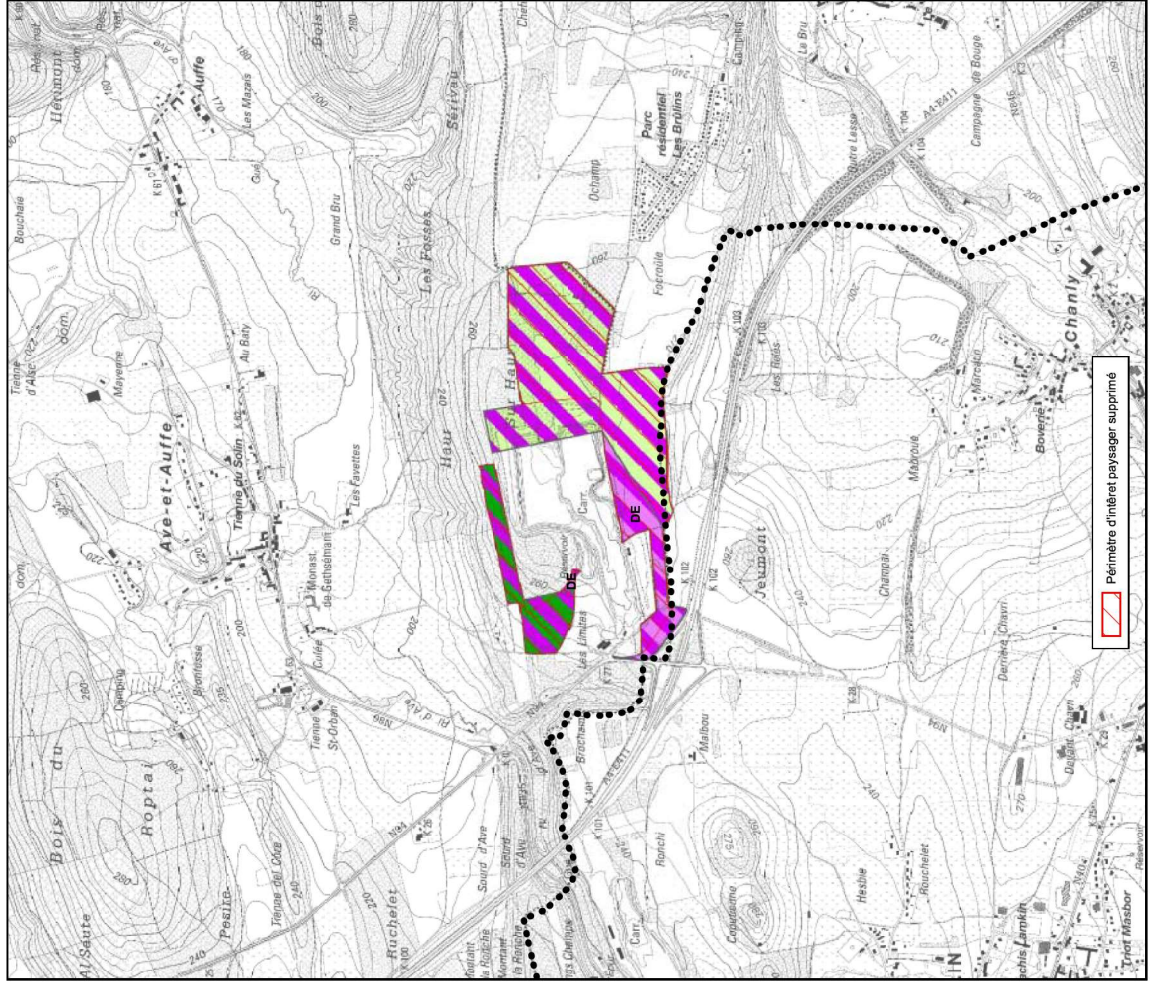

La carte originale est établie à l'échelle 1/10.000

Planches IGN 59/2 SUD et 59/6 NORD



Carte réalisée par SPW / TLPE / DATU / DDT (JCL-LVD-AD-MC-RG-PB) le 13/12/2021 D9100038S/REV28