

SERVICE PUBLIC DE WALLONIE  
TERRITOIRE LOGEMENT PATRIMOINE ENERGIE  
DEPARTEMENT DE L'AMENAGEMENT DU TERRITOIRE ET DE L'URBANISME  
DIRECTION DU DEVELOPPEMENT TERRITORIAL

**PROJET DE REVISION DES PLANS DE SECTEUR DU  
SUD - LUXEMBOURG**  
en vue de l'inscription d'une zone d'extraction devenant une zone naturelle au terme de son exploitation,  
d'une zone de dépendances d'extraction et de zones naturelles sur le territoire  
de la commune de FLORENVILLE (Fontenoille) en extension des carrières des Rassats


Vu pour être annexé à notre arrêté du  
Le Ministre de l'Aménagement du territoire

Willy BORSUS

**PLAN DE SECTEUR**


adapté sur base des dispositions du CoDT, ce plan n'a pas de valeur réglementaire et est présenté pour information.

**REVISION DU PLAN DE SECTEUR**

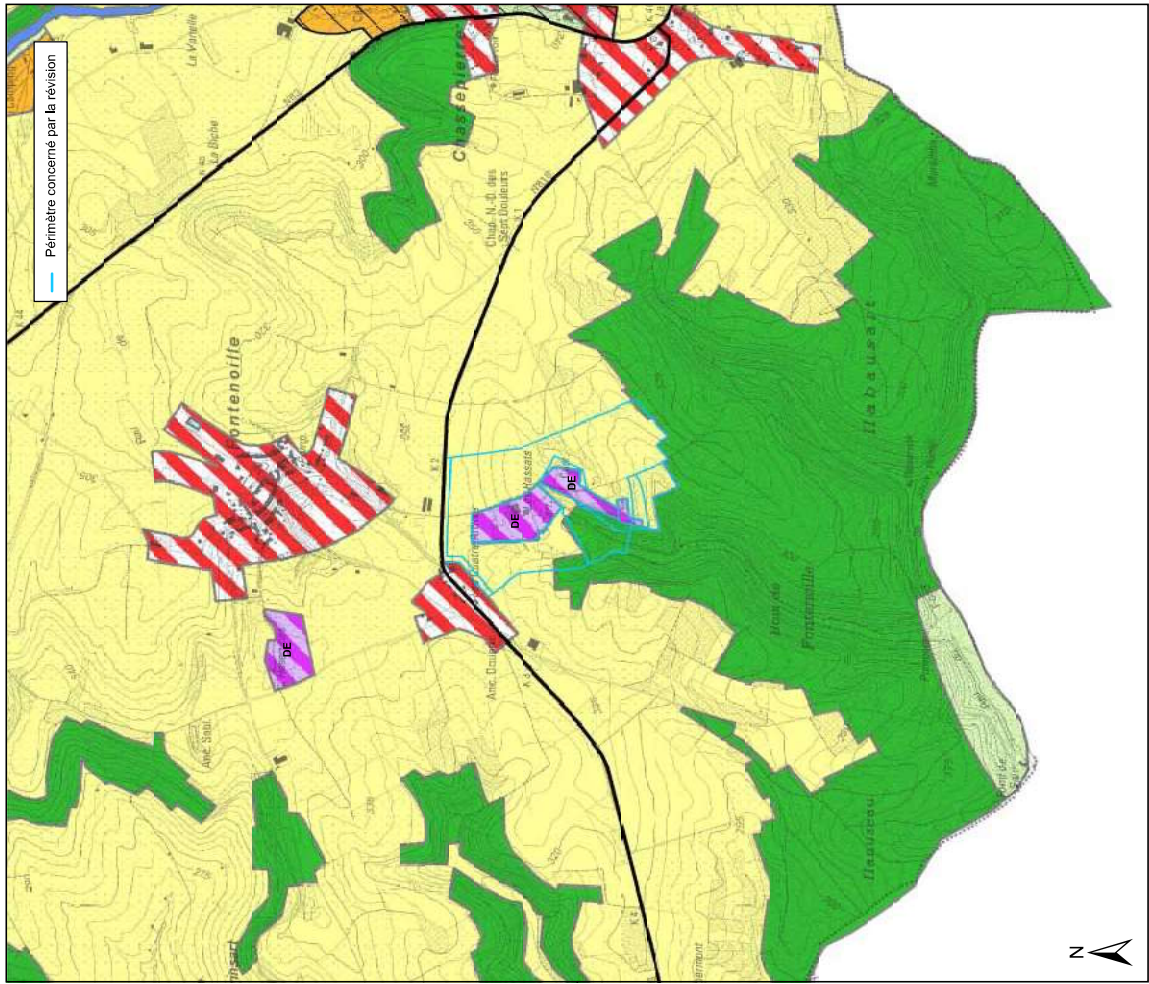

La carte originale est établie à l'échelle 1/10.000

Planches IGN : 677

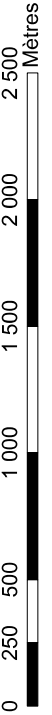

Carte réalisée par SPW / TLPE / DATU / DDT (JCJ-MC-PP-RG) le 14/12/2023 D8000/046S/REV27