

SERVICE PUBLIC DE WALLONIE
 TERRITOIRE LOGEMENT PATRIMOINE ENERGIE
 DEPARTEMENT DE L'AMENAGEMENT DU TERRITOIRE ET DE L'ORGANISME
 DIRECTION DU DEVELOPPEMENT TERRITORIAL


**PROJET DE REVISION DU PLAN DE SECTEUR DE
 BERTIX-LIBRAMONT-NEUFCHATEAU**


en vue de l'inscription d'une zone d'enjeu communal, d'une zone d'activité économique mixte,
 d'une zone d'habitat à caractère rural et d'une zone de parc sur le territoire de commune de Libramont-Chevigny

Vu pour être annexé à l'arrêté du
 Le Ministre de l'Aménagement du territoire


Willy BORSUS

PLAN DE SECTEUR

adapté sur base des dispositions du CoDT; ce plan n'a pas de valeur réglementaire et est présenté pour information.

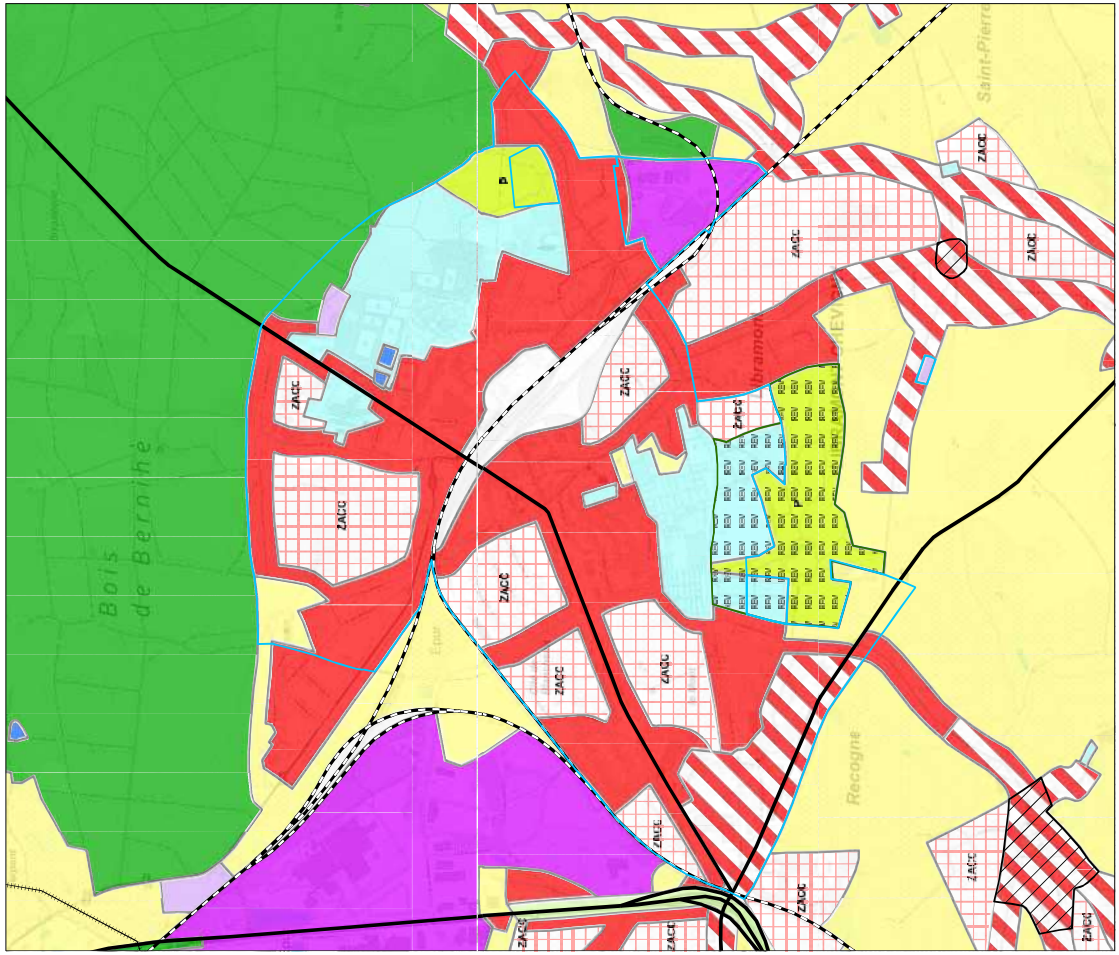

REVISION DU PLAN DE SECTEUR

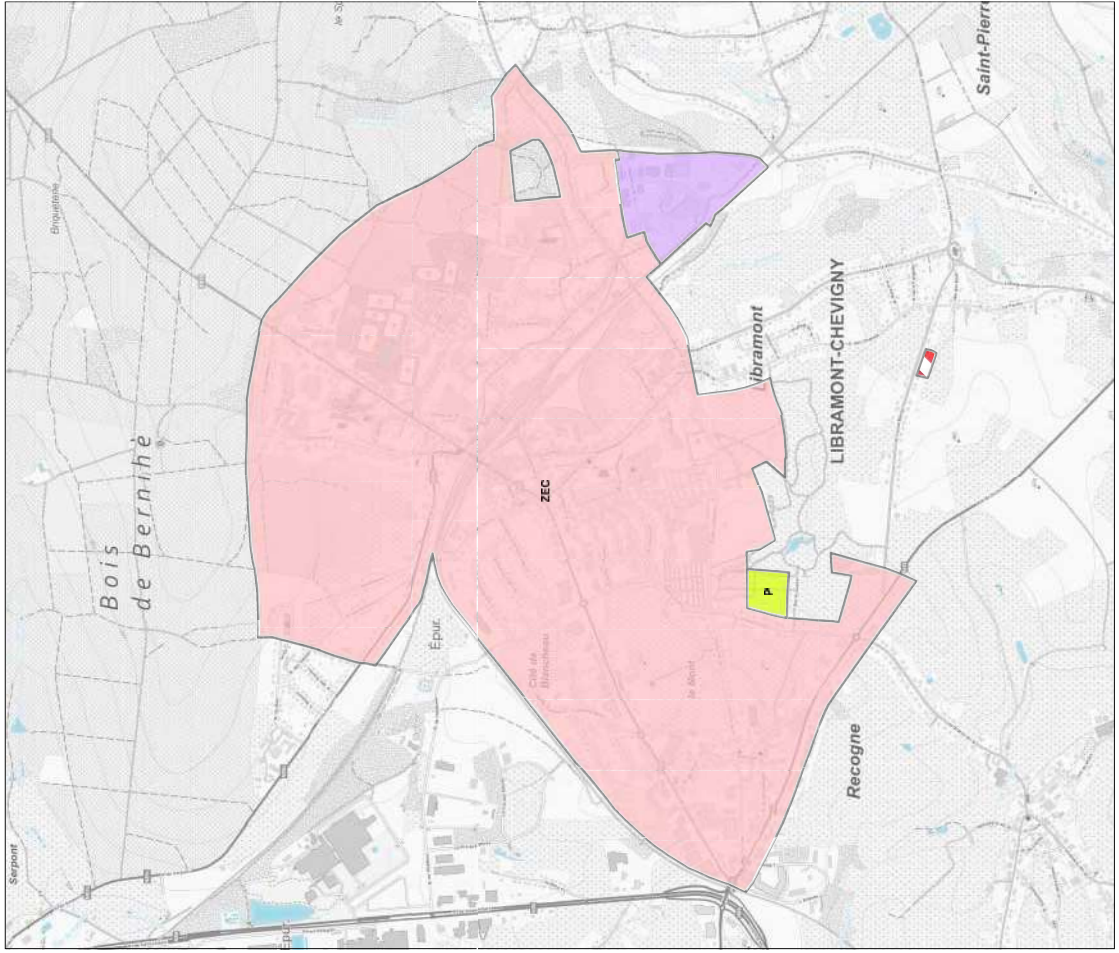

La carte originale est établie à l'échelle 1/10.000

Planche IGN : 6414 SUD et 5384/6 NORD



Carte réalisée par SPW / TLPE / DATU / DDT (CV-DC-ML-RG) le 21/05/2024 D8000/47S/REV21