

SERVICE PUBLIC DE WALLONIE
 TERRITOIRE LOGEMENT PATRIMOINE ENERGIE
 DEPARTEMENT DE L'AMENAGEMENT DU TERRITOIRE ET DE L'URBANISME
 DIRECTION DU DEVELOPPEMENT TERRITORIAL

44 Wallonie territoire SPW


REVISION DU PLAN DE SECTEUR DE LIEGE
 en vue de l'inscription d'une zone d'enjeu communal (ZEC)
 et de la désinscription des tracés existants d'une route de liaison et d'une ligne électrique haute tension
 sur le territoire de la commune de LIEGE au lieu-dit « Corommeuse »

Vu pour être annexé à notre arrêté du
 Le Ministre-Président
 Le Ministre de l'Economie, de la Recherche et
 de l'Innovation, du Numérique, de l'Agriculture,
 de l'Environnement et de l'Aménagement du territoire,
 de l'Énergie et de l'Environnement


Willy BORSUS

Elio DI RUPO

PLAN DE SECTEUR AVANT REVISION adapté sur base des dispositions du CdOT, ce plan n'a pas de valeur réglementaire et est présenté pour information.

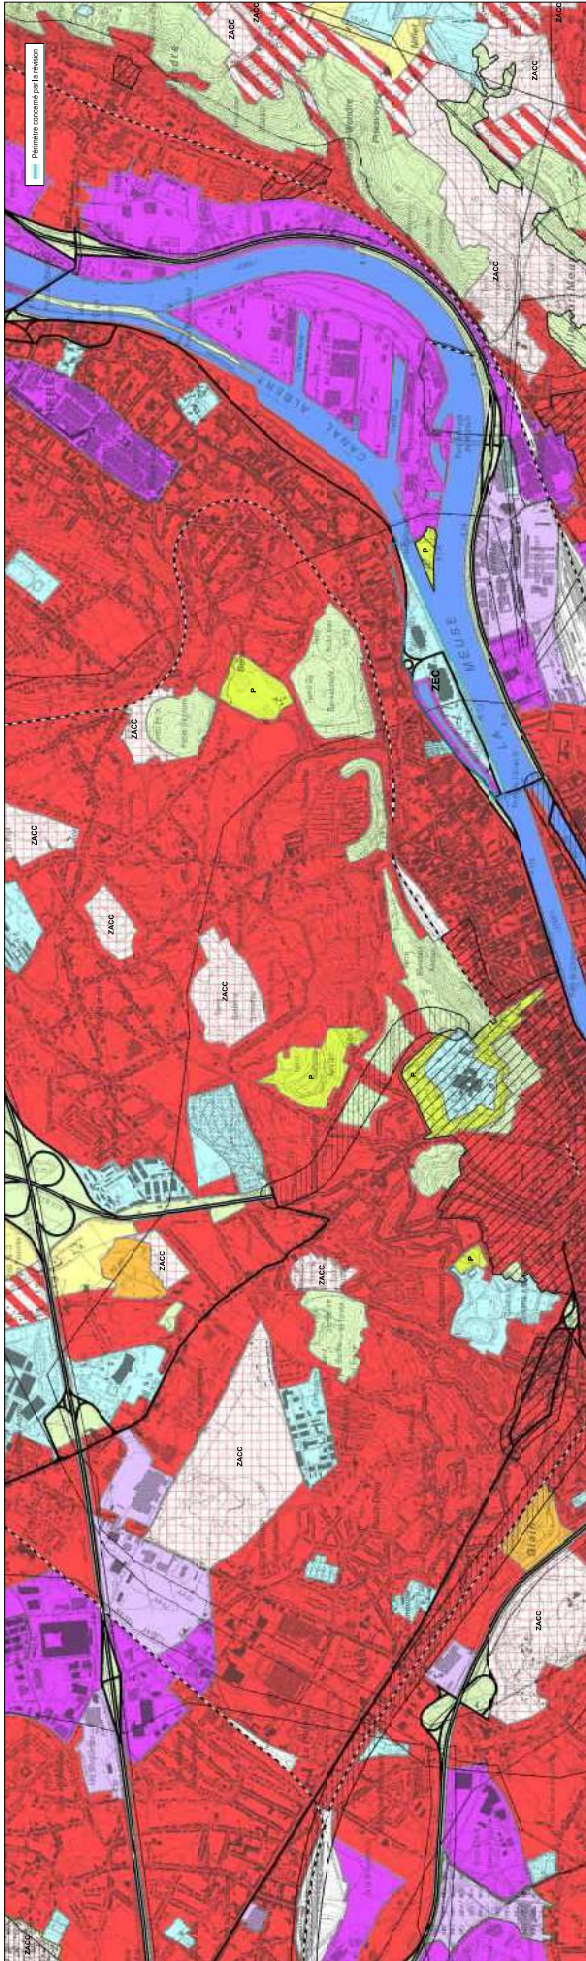

REVISION DU PLAN DE SECTEUR

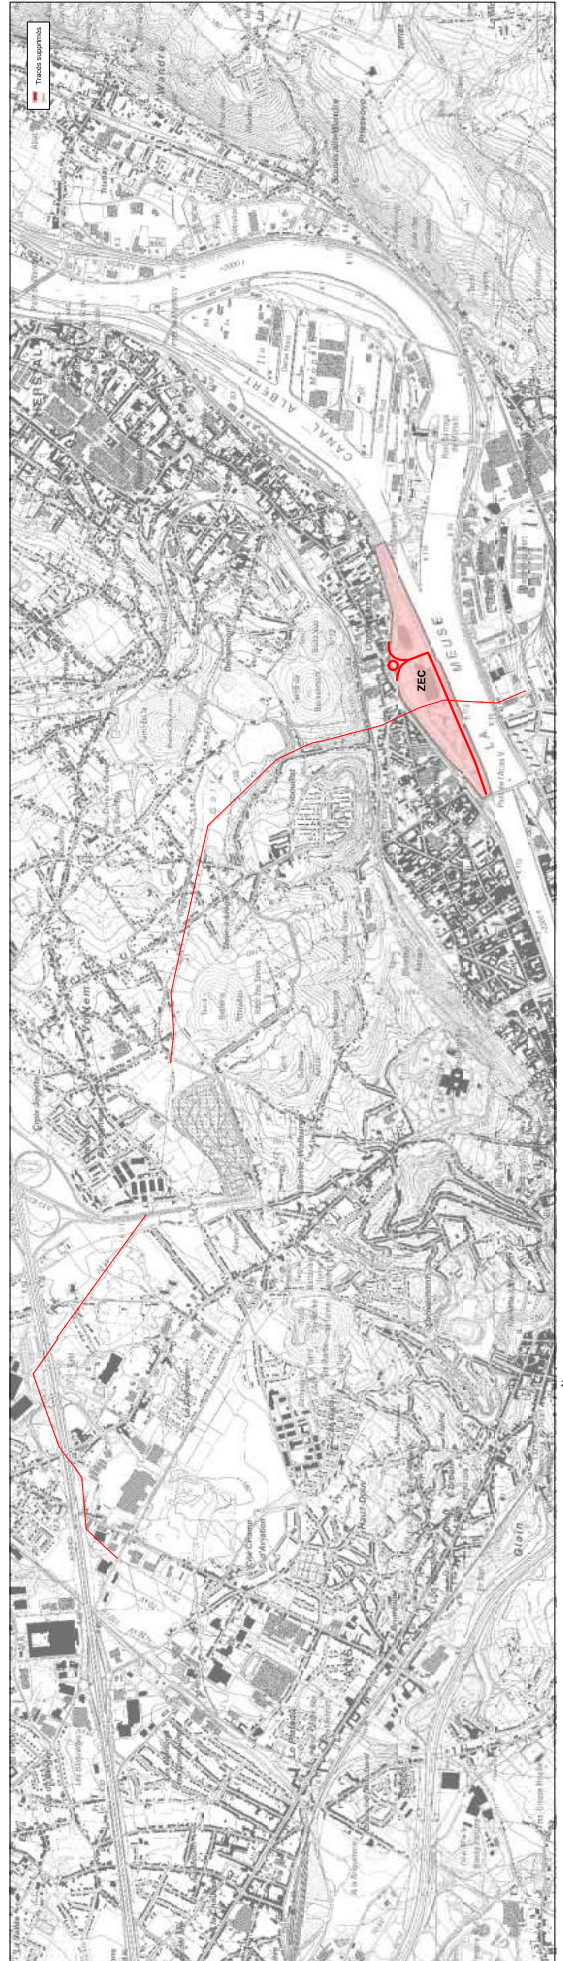

La carte originale est établie à l'échelle 1/10,000

Plans (ON-421 et 422 SUD)

0 100 200 300 400 500 600 700 800 900 1000 Mètres

Carte réalisée par SPW / TUE / DATU / DDT (CV4/HQ/GRG), le 12/02/2024, 100000418REV43