


PROJET DE REVISION DU PLAN DE SECTEUR DE  
WAVRE-JODOIGNE-PERWEZ

en vue de l'inscription d'une zone d'enjeu communal, d'une zone naturelle et d'une zone d'espaces verts sur le territoire de la commune de La Hulpe


Le Ministre de l'Aménagement du territoire

François DESQUESNES

## REVISION DU PLAN DE SECTEUR

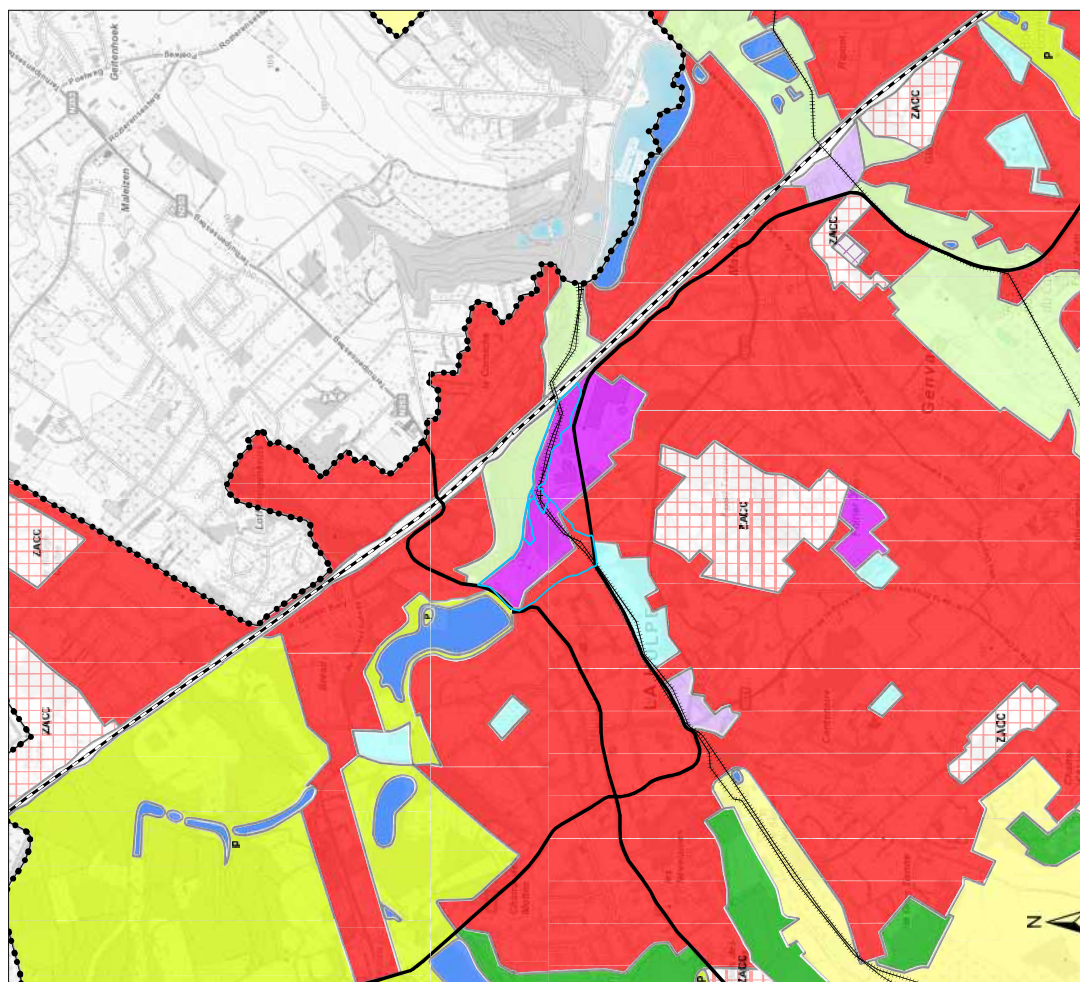

adapté sur base des dispositions du CoDT: ce plan n'a pas de valeur réglementaire et est présenté pour information.

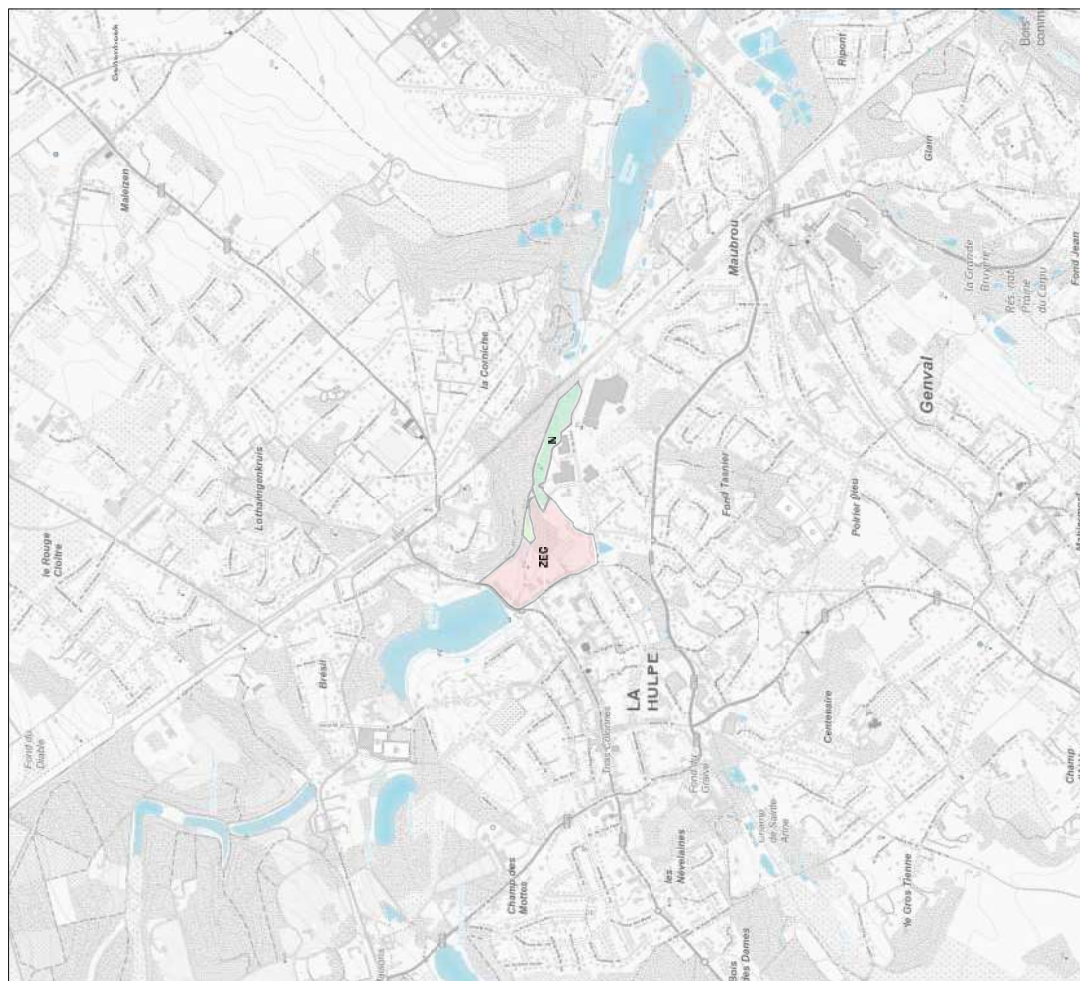

a carte originale est établie à l'échelle 1/10.000

Planches IGN : 31/8 et 39/4

Carte réalisée par SPW / TLPE / DATU / DDT (BG-ML-V-D-RG) le 22/07/2024 D2000/28S/REV32