

SERVICE PUBLIC DE WALLONIE  
TERRITOIRE LOGEMENT PATRIMOINE ENERGIE  
DEPARTEMENT DE L'AMENAGEMENT DU TERRITOIRE ET DE L'URBANISME  
DIRECTION DU DEVELOPPEMENT TERRITORIAL  
 **wallonie**  
**territoire**  
**SPW**

## PROJET DE REVISION DU PLAN DE SECTEUR DE NIVELLES

en vue de l'inscription d'une zone d'habitat à caractère rural  
sur le territoire de la commune d'Ittre



Vu pour être annexé à l'arrêté du 22 avril 2025  
Le Ministre de l'Aménagement du territoire

François DESQUESNES

### PLAN DE SECTEUR

adapté sur base des dispositions du CoDT: ce plan n'a pas de valeur réglementaire et est présenté pour information.

### REVISION DU PLAN DE SECTEUR

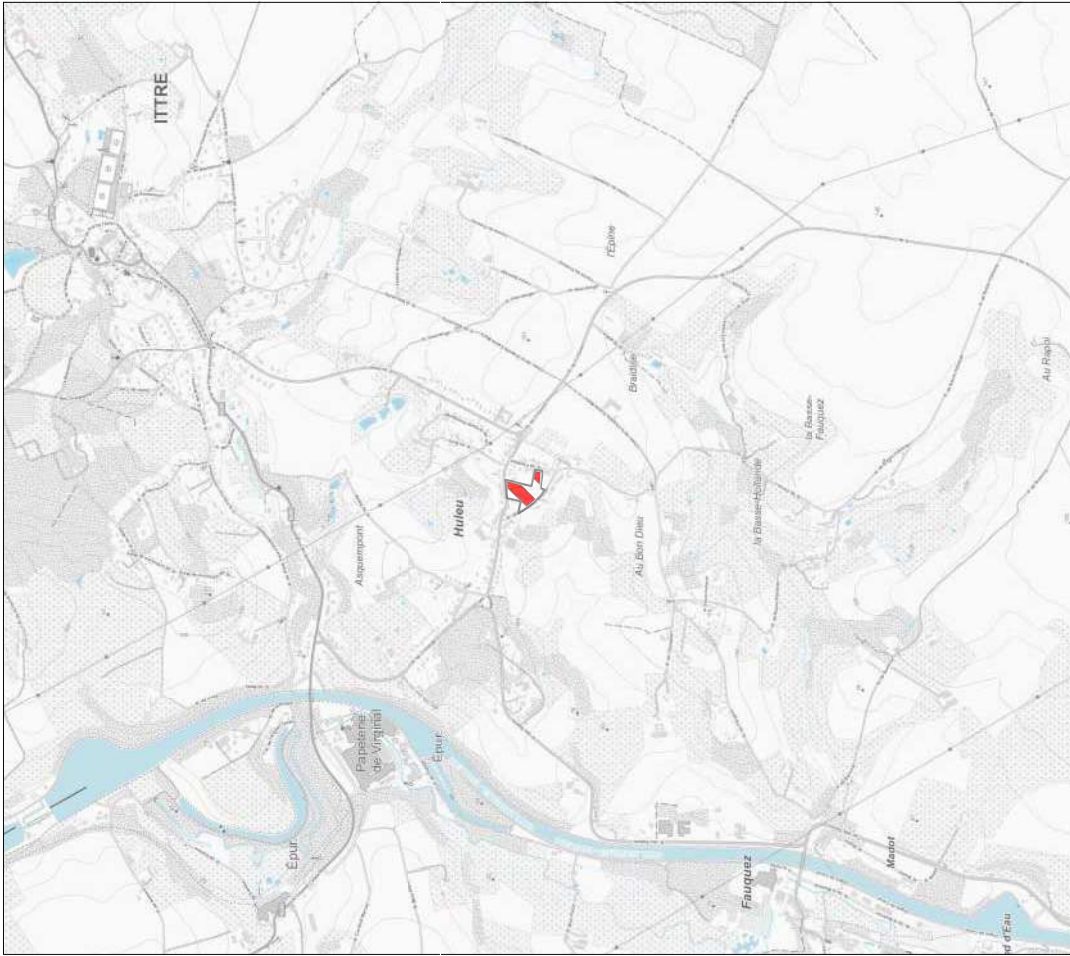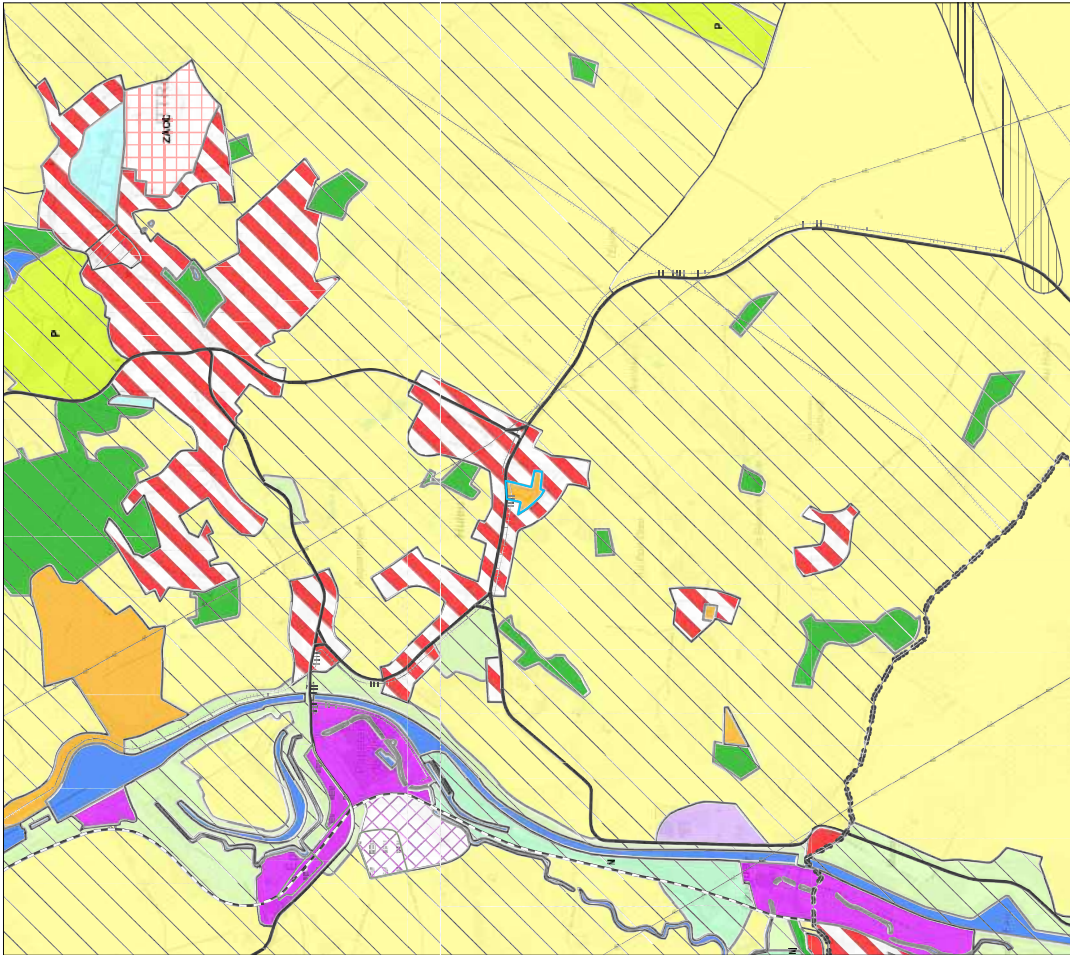

La carte originale est établie à l'échelle 1/10.000

Planche ICN - 39/6

0 250 500 1.000 1.500 2.000 Mètres

Carte réalisée par SPW / TLPE / DATU / DDT (BG-VCHL-RG) le 29/10/2024 D200027SREV33